



Peinture ossature Jaune RAL 1021
 Panneaux Lisse/Lisse RAL 9010
 Porte Alu RAL 6005 ext./ RAL 9010 int.

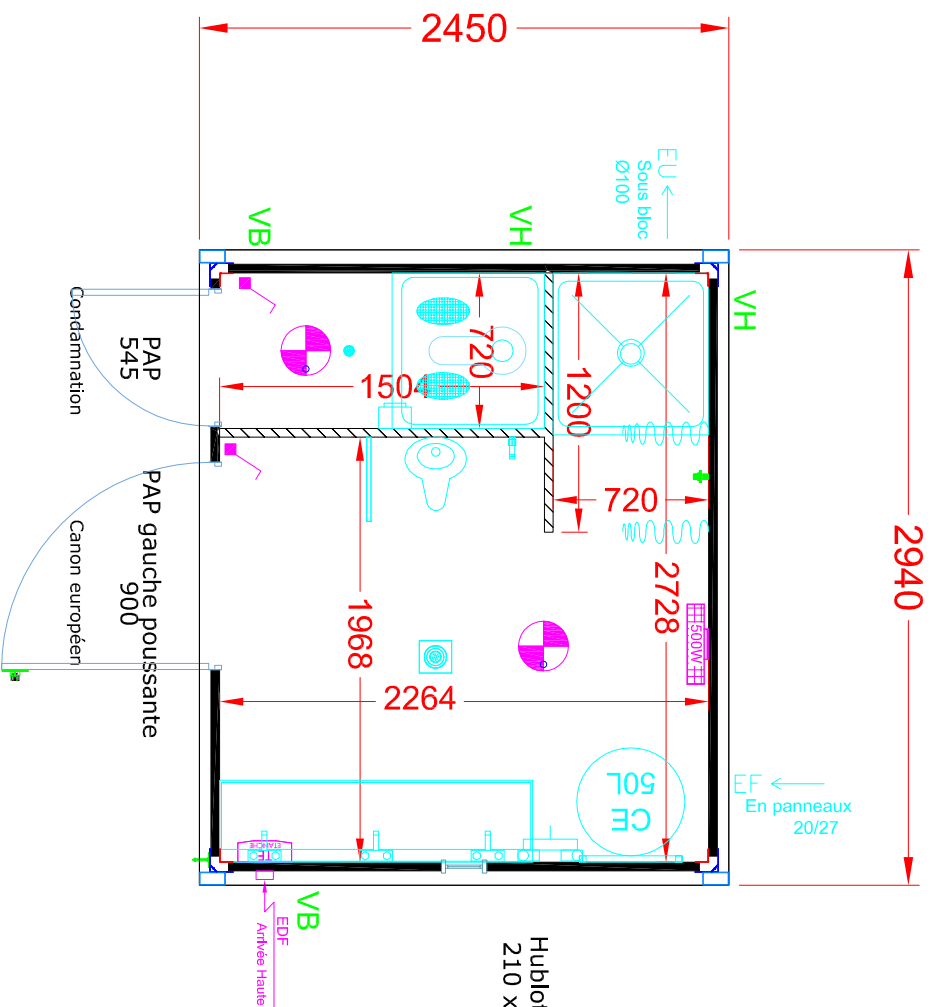

Hublot PVC
 210 x 360

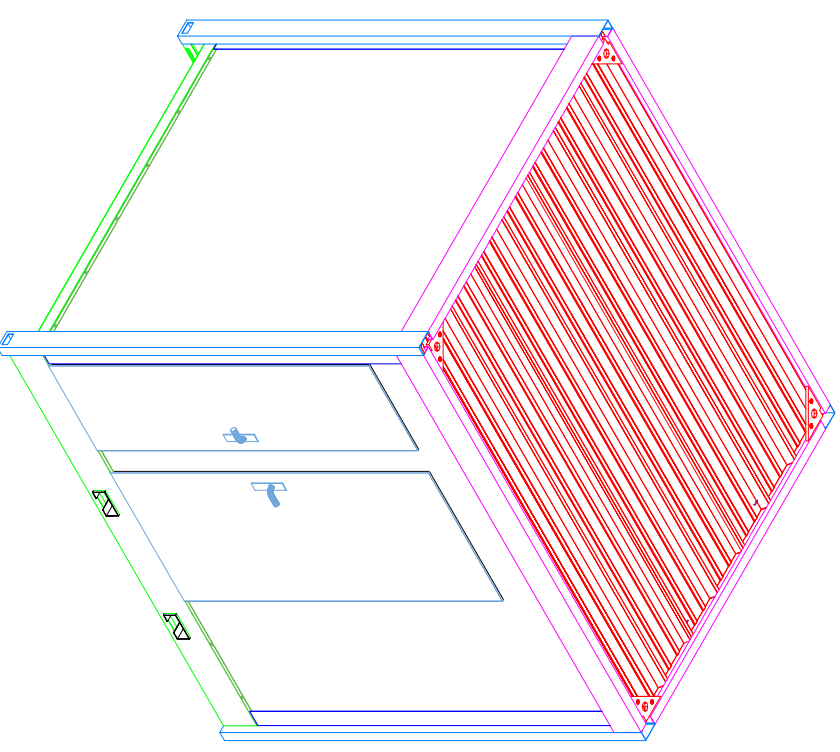

"Bon pour accord"
 Cachet et signature client



Com.:	Date: 24.10.18	Deess.:
N° Affaire: 87161	éco.:	
Produit:	Délai:	

Client / affaire:

1 BATIX 242-21131T

Plan commercial

Format: A4 H	Unité: mm	Surface M ² :	Echelle: 1:35	N°plan:	Ind. 0
--------------	-----------	--------------------------	---------------	---------	--------